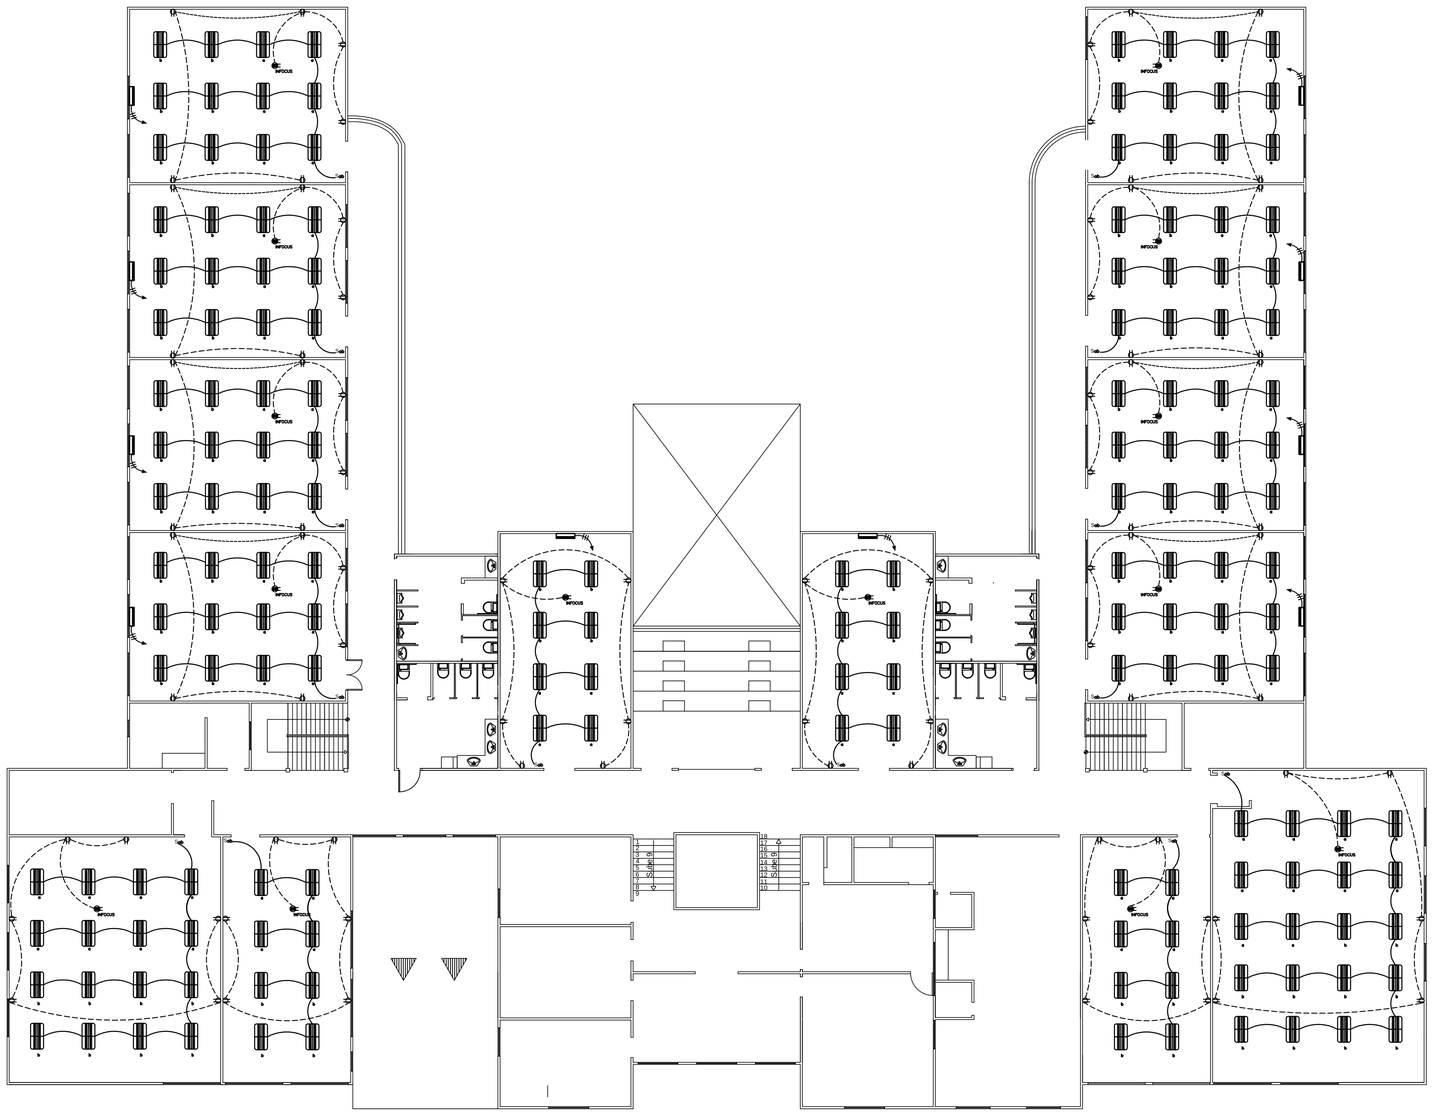


| SIMBOLOGIA | |
|---|---|
| | LUMINARIA FLORESCENTE 2X32 W. 120 V. |
| | INFOCUS |
| | PUNTO TOMACORRIENTE 110 V. |
| | PUNTO DE TOMA CORRIENTE 220 V. |
| | RIEL DE ILUMINACION |
| | RIEL DE ILUMINACION |
| Sab | INTERRUPTOR DOBLE |
| | PANEL DE DISTRIBUCION ELECTRICA |
| | TABLERO DE DISTRIBUCION ELECTRICA |

# PRIMER PISO ALTO

ESCALA:------1:100

UNIVERSIDAD DE GUAYAQUIL

DEPARTAMENTO TÉCNICO DE OBRAS UNIVERSITARIAS

DIVISION DE PLANIFICACION Y PROYECTOS

OBRA

DISEÑO ELÉCTRICO DE AULAS, BATERÍAS SANITARIAS Y SISTEMA DE CLIMATIZACIÓN

FACULTAD DE JURISPRUDENCIA-BLOQUE PRINCIPAL

CONTIENE

PLANO ELÉCTRICO PRIMER PISO ALTO

DIGITALIZADO: J.L.C.A.

FECHA: MARZO / 2014

| DIRECTOR | JEFE DIV.PLANIFICACIÓN Y PROY. | DISEÑO ELÉCTRICO | LÁMINA |
|---|---|---|---|
| Ing. Félix Del Rosario Moreno. R P. P = 01-17-4112 | Arq. Marcia Velasco Cornejo. R P. G = 1114 | Ing. Jorge Tohaquiza Jacho R P. G = 03-09-0368 | 2/4 |